


NO	諸室名
1	メディアエリア
2	スイム計測
3	スイム音響
4	バイク置場
5	トランジション
6	アスリートラウンジ
7	女子更衣室
8	男子更衣室
9	仮設トイレ
10	バイクメカニック（当日）
11	選手・監督受付（当日）
12	大会役員・来賓席
13	フィニッシュ音響
14	写真判定/フィニッシュ計測
15	リカバリーラウンジ
16	フィニッシュ救護
17	消防警察控所
18	インタビューエリア
19	ライフセーバー控所
20	ペナルティBOX
21	既存トイレ
22	競技本部（コントロールセンター）
23	ラン計測
24	救護所（一般）、授乳室
25	視察員・報道員控所
26	総合案内所（受付）
27	会場係控所
28	実施本部
29	記録本部
30	表彰式会場
31	休憩所
32	おもてなしエリア
33	弁当引換所
34	喫煙所
35	バス乗降所（西館）
36	競技役員控室
37	競技ソポーター控室
38	運営ソポーター控室
39	実施本部控室
40	ゴミ集積所
41	駐車場係控所
42	輸送交通本部
43	ランエイド
44	バス乗降所（東館）
45	シャトル待機所
46	バイク計測（スタート/フィニッシュ）
47	バイク計測（周回）
48	ランエイド（折り返し）

- 観戦者
関係者
選手・監督

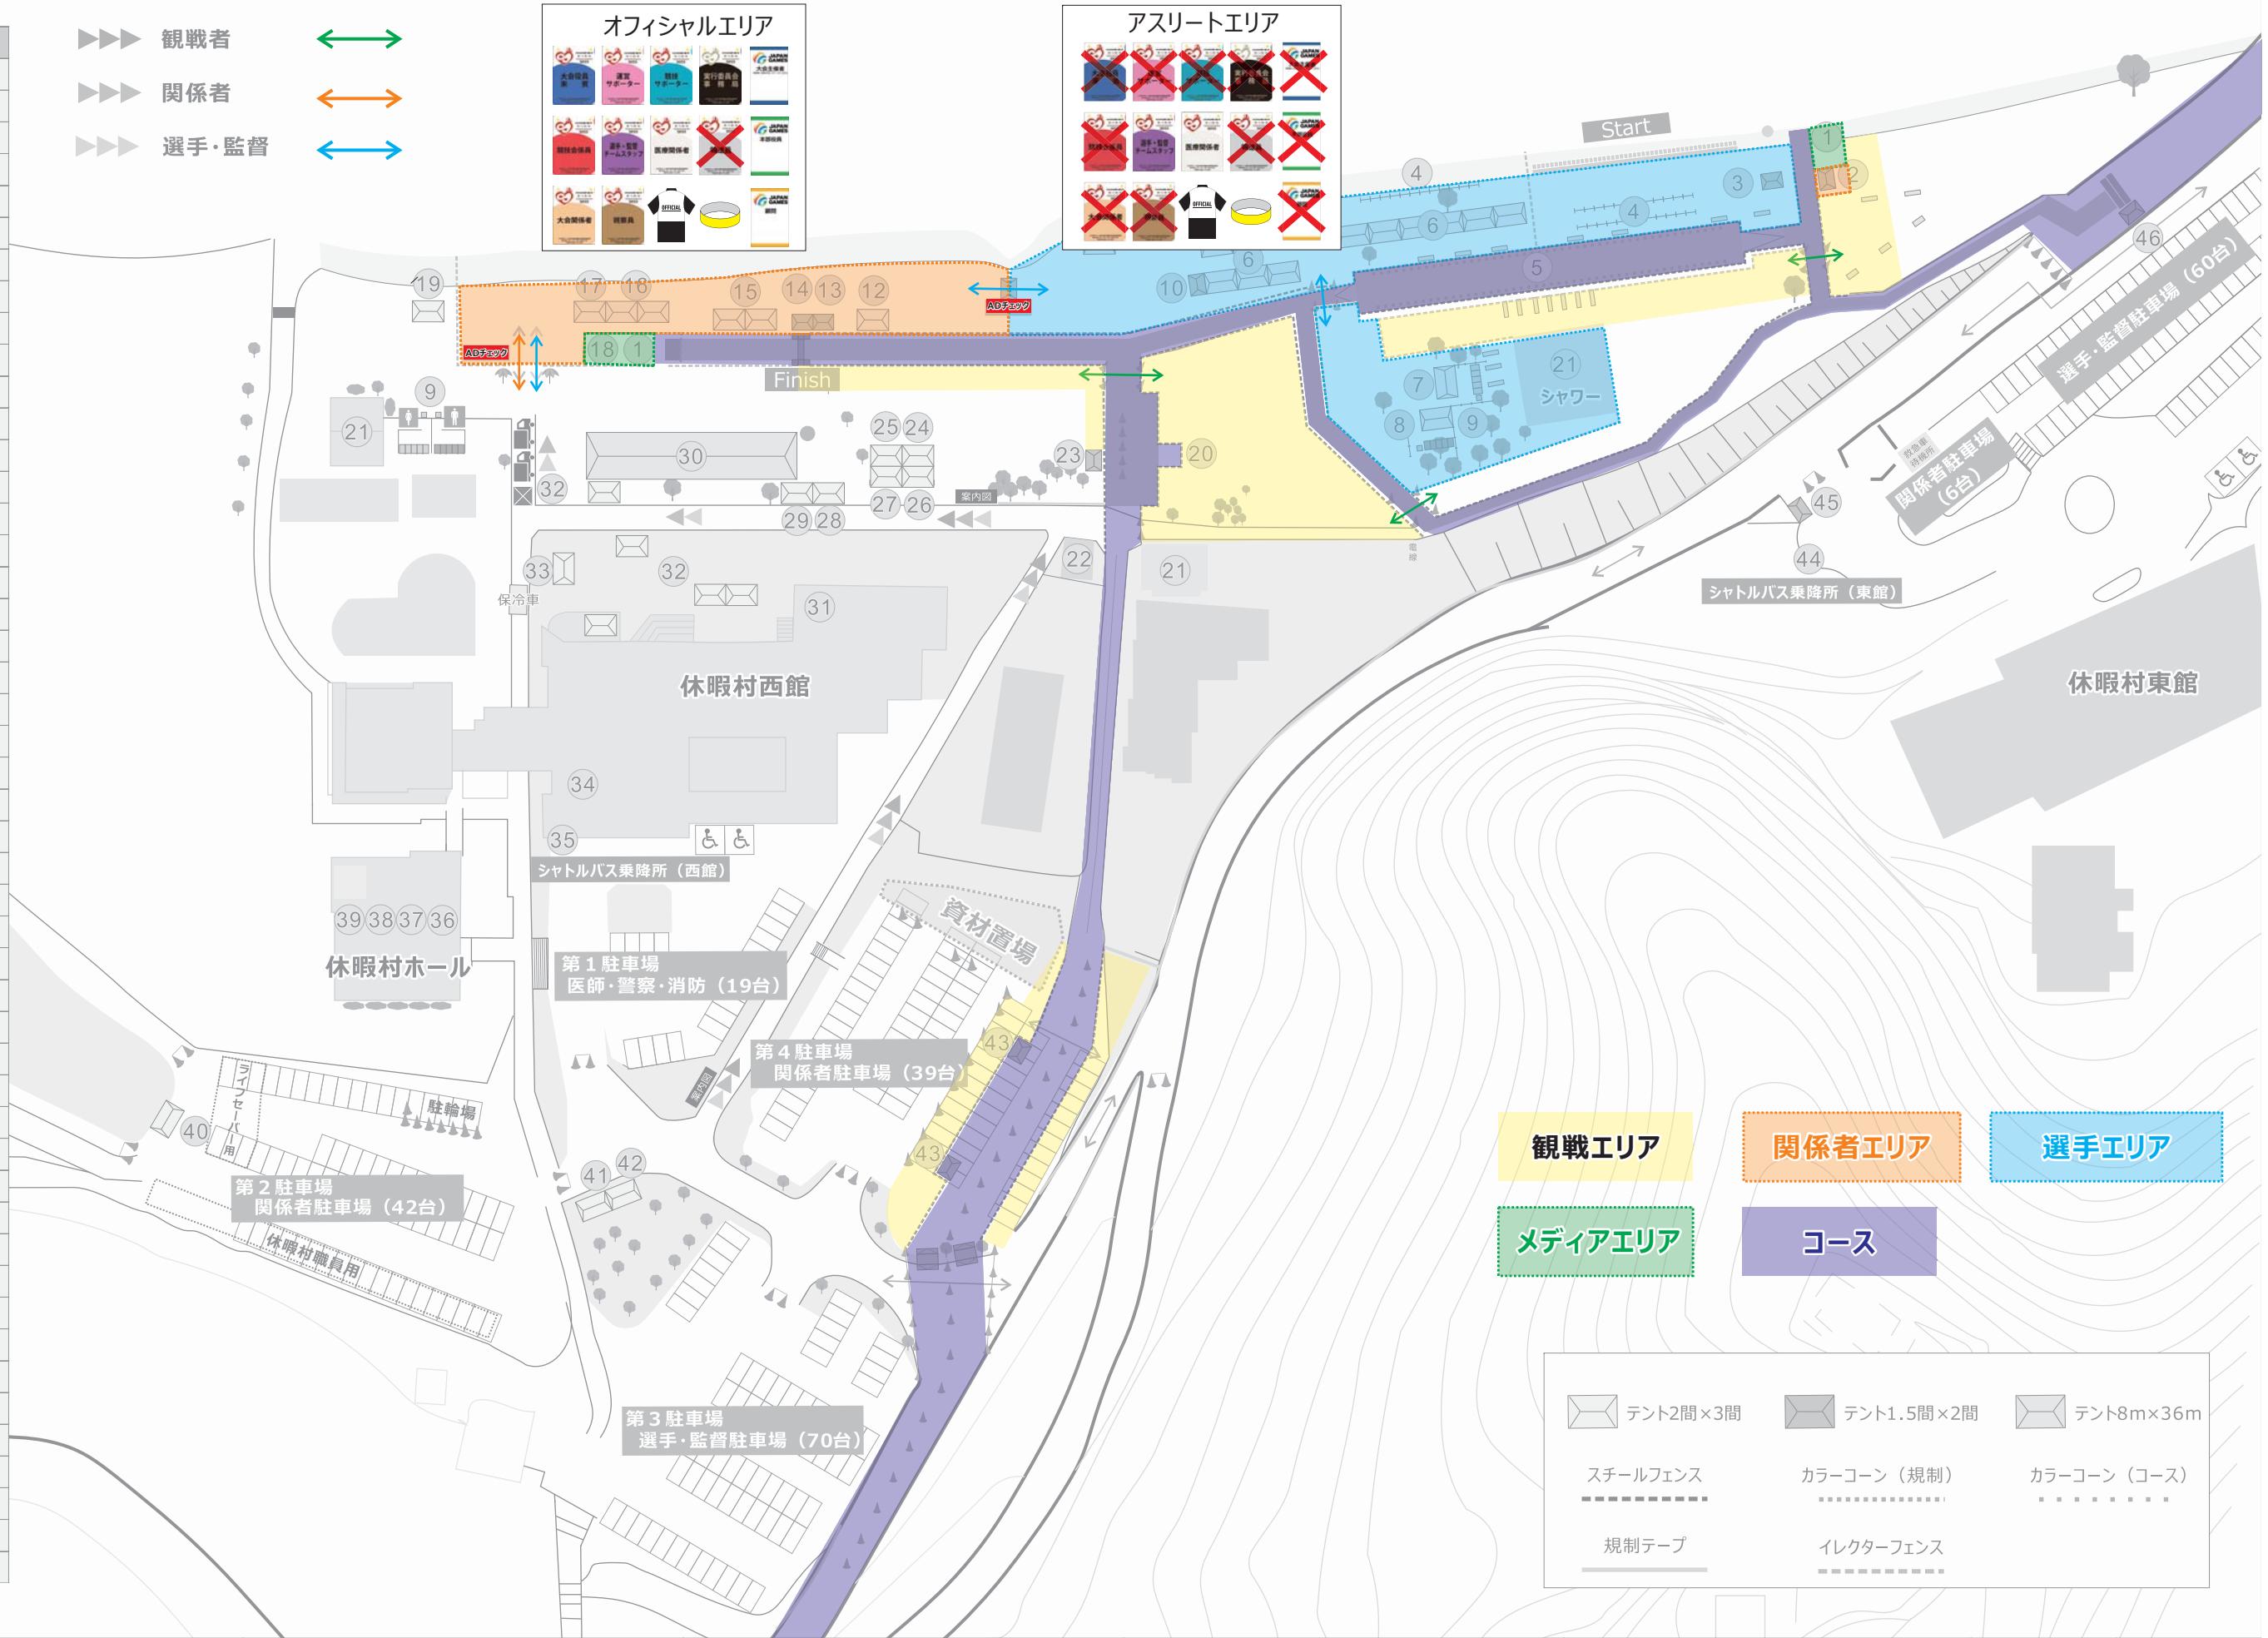

湖国の感動 未来へつなぐ	実行委員会	競技名	会場名	図面名	縮尺	作成日
わたSHIGA輝く国スポ・障スポ 第79回国民スポーツ大会・第24回全国障害者スポーツ大会 2025 キャンペーン	わたSHIGA輝く国スポ・障スポ近江八幡市実行委員会	第79回国民スポーツ大会 トライアスロン競技	近江八幡市特設トライアスロン会場	ゾーニング図	1/1000(A3)	2025/08/18